

宗地图

单位: m m²


宗地代码: 141030100200GA00001 土地权利人: 大宁县城镇集体工业联合社

所在图幅号: 4037.00-37476.25 宗地面积: 3082.65m²

界址点坐标表

点号	X	Y	边长
J1	4037238.66	37476450.27	5.83
J2	4037241.94	37476455.09	
J3	4037247.45	37476472.04	17.83
J4	4037245.18	37476476.03	4.59
J5	4037238.51	37476484.32	10.64
J6	4037231.91	37476478.20	9.00
J7	4037214.80	37476471.60	18.34
J8	4037186.60	37476469.83	28.26
J9	4037177.17	37476468.40	9.53
J10	4037177.64	37476464.50	3.93
J11	4037163.11	37476462.20	14.71
J12	4037162.47	37476464.96	2.83
J13	4037156.73	37476463.51	5.91
J14	4037157.52	37476442.67	20.86
J15	4037145.02	37476442.31	12.51
J16	4037145.55	37476433.99	8.33
J17	4037157.66	37476434.47	1.64
J18	4037157.84	37476432.84	46.66
J19	4037204.47	37476434.33	12.12
J20	4037222.07	37476436.43	17.72

S=3082.65平方米 合4.6240亩

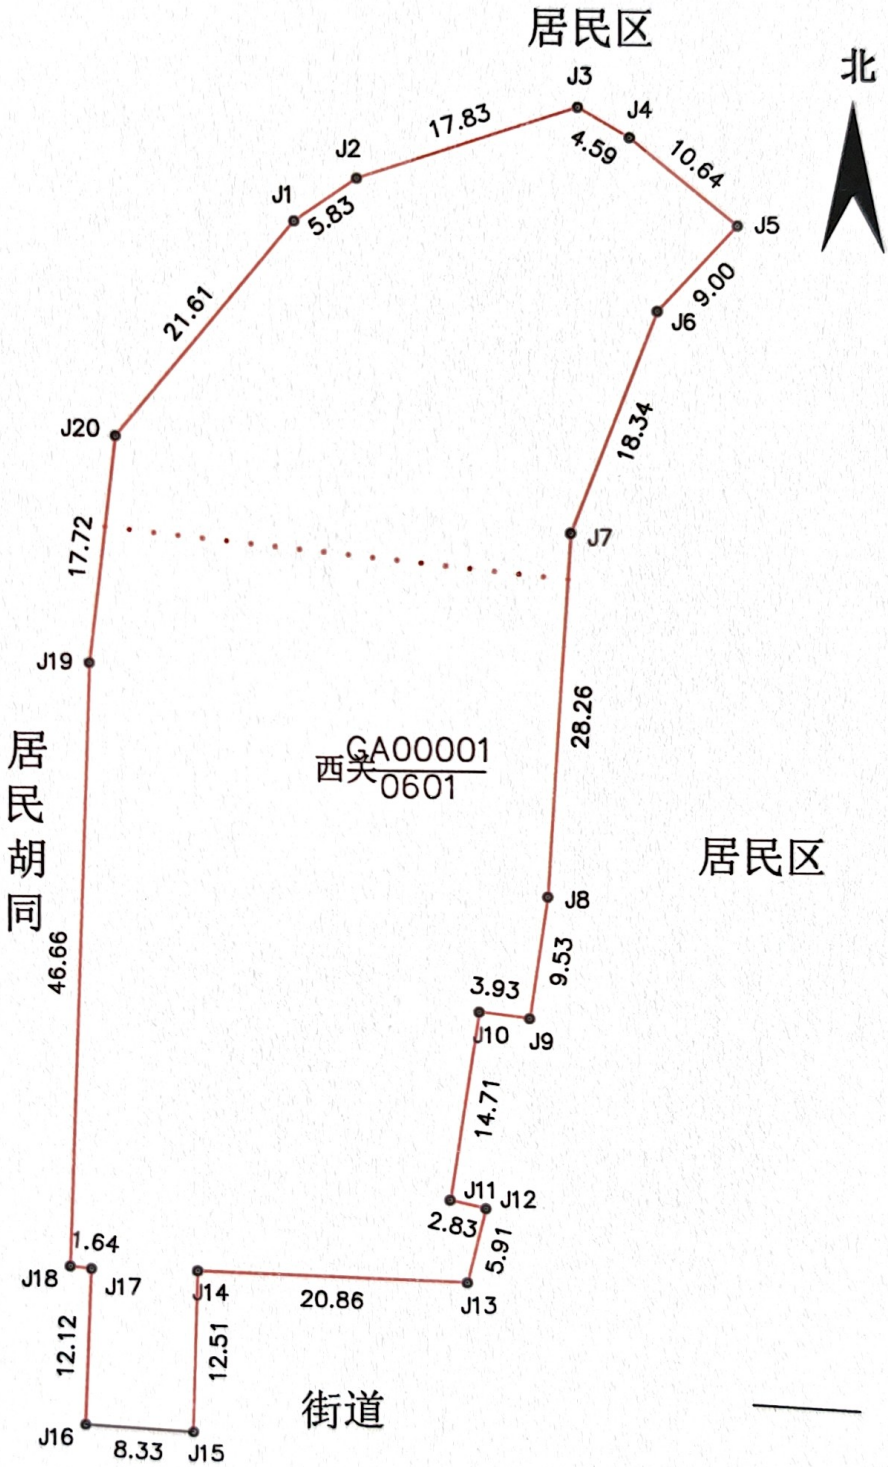

山西百州全过程项目管理有限公司



国家2000大地坐标系
制图日期: 2026年5月6日

概略比例尺
1:500

制图者: 马荧杰 武杰
审核者: 马双宁

宗地图

单位: m. m²

宗地代码: 141030211005JA00004


土地权利人: 大宁县公安局听水派出所

所在图幅号: 4036.75-37476.00 4037.00-37476.00
4036.75-37476.25 4037.00-37476.25

宗地面积: 922.32 m²

界址点坐标表

点号	X	Y	边长
J1	4036990.82	37476193.59	40.77
J2	4037009.25	37476229.95	
J3	4037002.25	37476233.46	7.83
J4	4037008.68	37476246.27	14.34
J5	4036999.10	37476251.09	10.72
J6	4036973.89	37476202.17	55.03
J6	4036973.89	37476202.17	0.00
J1	4036990.82	37476193.59	18.98
S=922.32平方米 合1.3835亩			

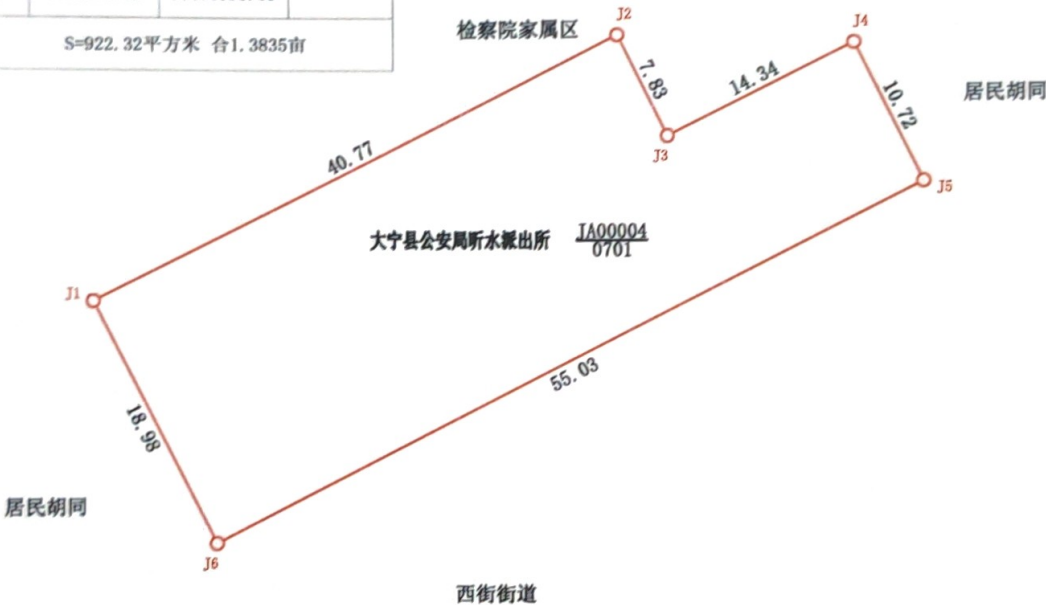

山西百州全过程项目管理有限公司



2000国家大地坐标系
制图日期: 2026年04月10日

1:500

测量员: 马莢杰 武杰
审核员: 马双宁

宗地图

单位: m, m²

宗地代码: 141030211005JA00005

土地权利人: 大宁县昕水镇人民政府

所在图幅号: 4037.50-37477.75
4037.50-37478.00宗地面积: 918.53 m²

居民区

界址点坐标表

点号	X	Y	边长
J1	4037673.44	37477975.59	16.87
J2	4037684.12	37477988.65	48.56
J3	4037649.33	37478022.53	20.71
J4	4037635.29	37478007.31	25.10
J5	4037654.66	37477991.34	24.52
J1	4037673.44	37477975.59	
S=918.53平方米 合1.3778亩			

大宁县东街

街巷

大宁县昕水镇人民政府 JA000005
0801

居民区

山西全通工程管理有限公司

2000国家大地坐标系
制图日期: 2026年04月10日

1:400

测量员: 马炎杰 武杰
审核员: 马双宁

宗地图

单位: m, m²

宗地代码: 141030211005JA00002

土地权利人: 大宁县卫生健康局

所在图幅号: 4037.00-37476.25

宗地面积: 827.05 m²


界址点坐标表

点号	X	Y	边长
J1	4037648.24	37476297.77	31.04
J2	4037647.23	37476328.79	
J3	4037620.79	37476327.81	26.91
J4	4037620.72	37476300.94	7.34
J5	4037626.91	37476297.00	21.44
J1	4037648.24	37476297.77	

S=827.05平方米 合1.2406亩



居民区

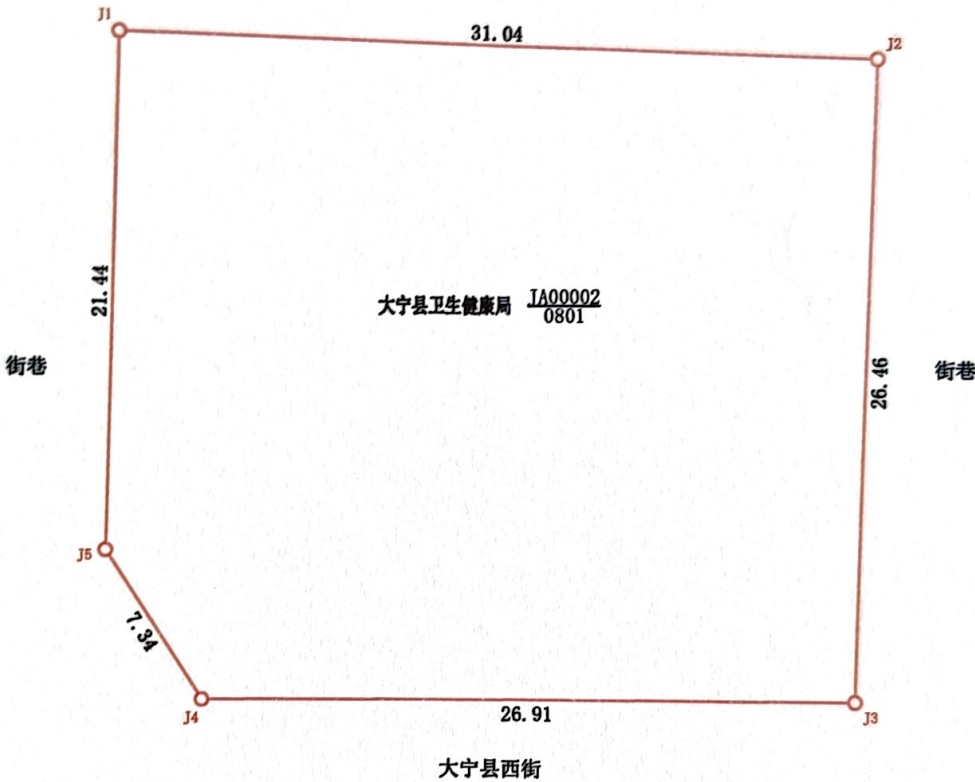

山西百州全过程项目管理有限公司



2000国家大地坐标系
制图日期: 2026年04月10日

1:300

测量员: 马荧杰 武杰
审核员: 马双宁