

宗地图


单位: mm²

宗地代码:

所在图幅号: J49C085044

土地权利人: 大宁县供销社合作社联合社

宗地面积: 769.84平方米

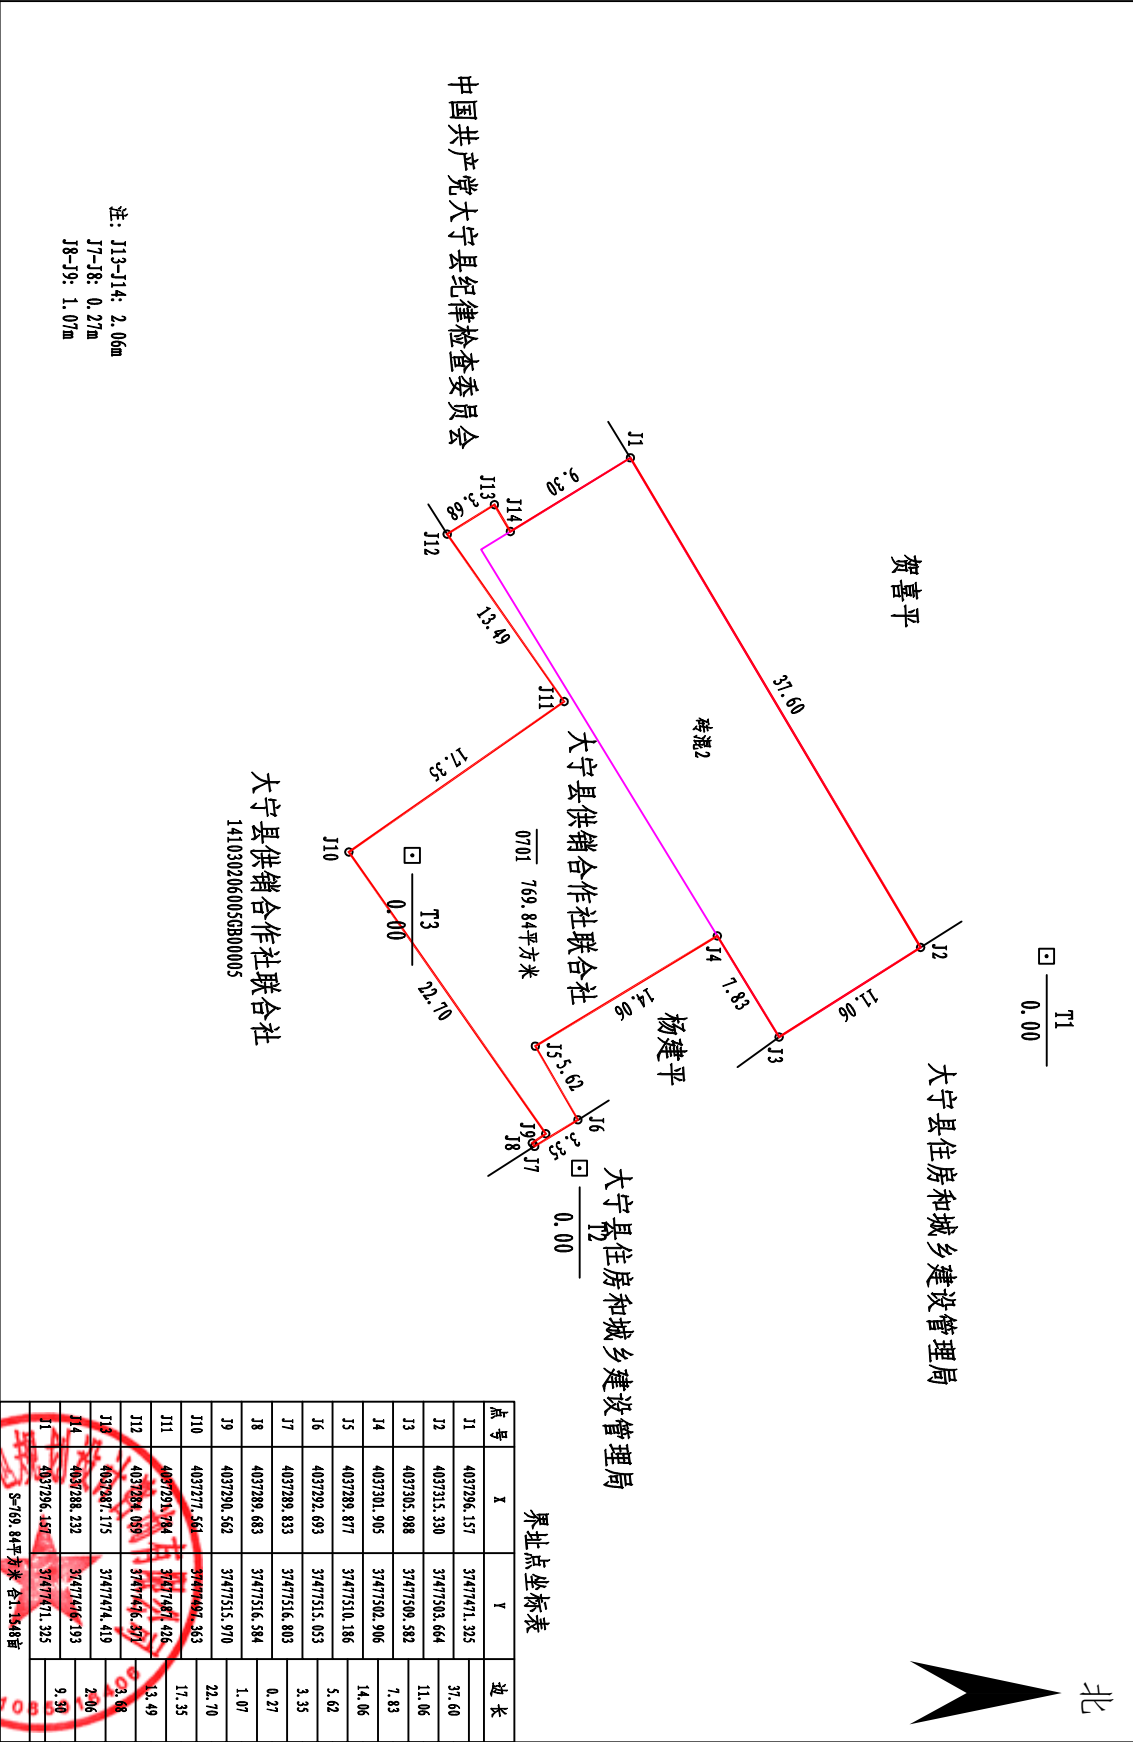

制图日期: 2026年5月11日
审核日期: 2026年5月11日

1:500

制图者: 冯杰
审核者: 张雷