

宗地图

单位: m. m²

宗地代码:

土地权利人: 大宁县发展和改革局


土地坐落: 大宁县昕水镇罗曲村

宗地面积: 1363.00

界址点坐标表

点号	X	Y	边长
J1	4038239.068	482827.672	11.65
J2	4038240.702	482839.205	0.09
J3	4038240.785	482839.187	8.58
J4	4038241.904	482847.690	15.05
J5	4038244.444	482862.529	10.71
J6	4038233.892	482864.341	2.66
J7	4038231.231	482864.309	27.38
J8	4038203.932	482866.408	6.18
J9	4038203.378	482860.255	6.16
J10	4038201.476	482854.395	15.77
J11	4038196.531	482839.422	24.82
J12	4038219.909	482831.085	0.47
J13	4038220.130	482831.498	19.32
J1	4038239.068	482827.672	

S=1363.00 平方米 合2.0445亩

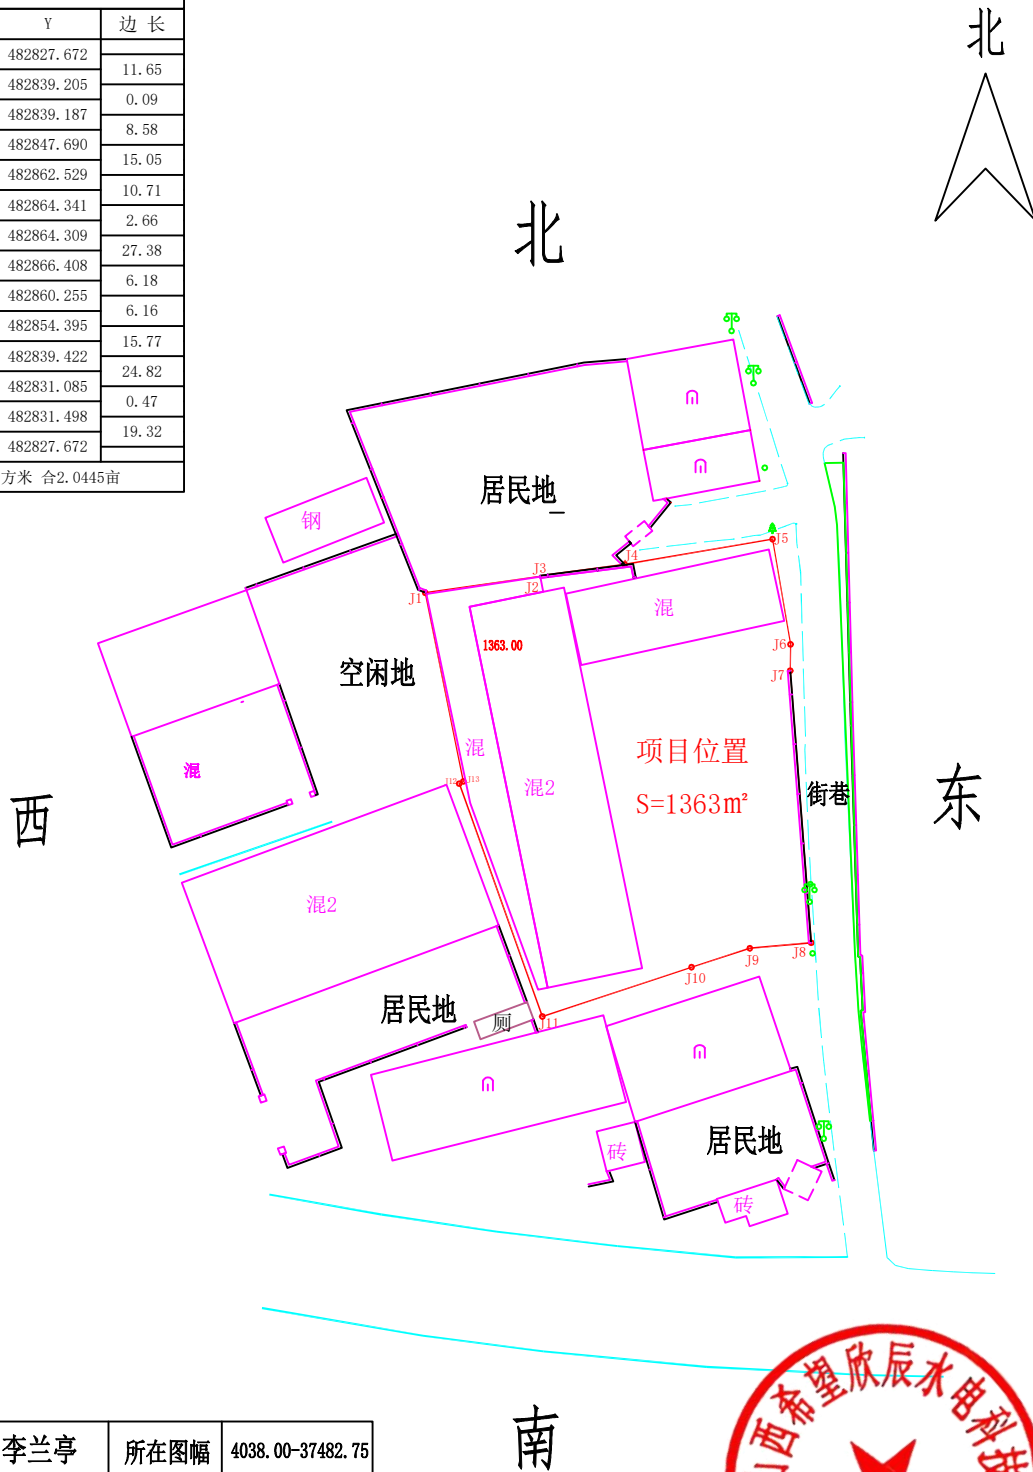

调查员	李兰亭	所在图幅	4038.00-37482.75
测量员	云乐	比例尺	1:500
绘图员	云乐	2025年06月数字化成图。 2000国家大地坐标系。	
审核	高志恒		

